


ΜΕΛΕΤΗΤΕΣ / ΣΥΝΕΡΓΑΤΕΣ
 ΘΕΟΔΩΡΑΚΗΣ Π. αρχιτέκτων
 urbantransition@gmail.com
 MEK DESIGN www.mekdesign.gr


ΕΡΓΟ / ΘΕΣΗ
 ΑΝΑΚΑΤΑΣΚΕΥΗ
 ΔΙΑΜΕΡΙΣΜΑΤΟΣ 3ου ΟΡΟΦΟΥ
 ΑΓΙΑ ΠΑΡΑΣΚΕΥΗ, ΑΘΗΝΑ



ΙΔΙΟΚΤΗΤΗΣ
 ΖΩΗ & ΘΑΝΑΣΗΣ
 ΘΕΜΑ ΣΧΕΔΙΟΥ
 ΚΟΥΖΙΝΑ - ΚΑΤΟΨΗ

ΗΜΕΡΟΜΗΝΙΑ
 02.11.2018
 ΚΛΙΜΑΚΑ
 1:20

ΑΡΙΘΜΟΣ
K1

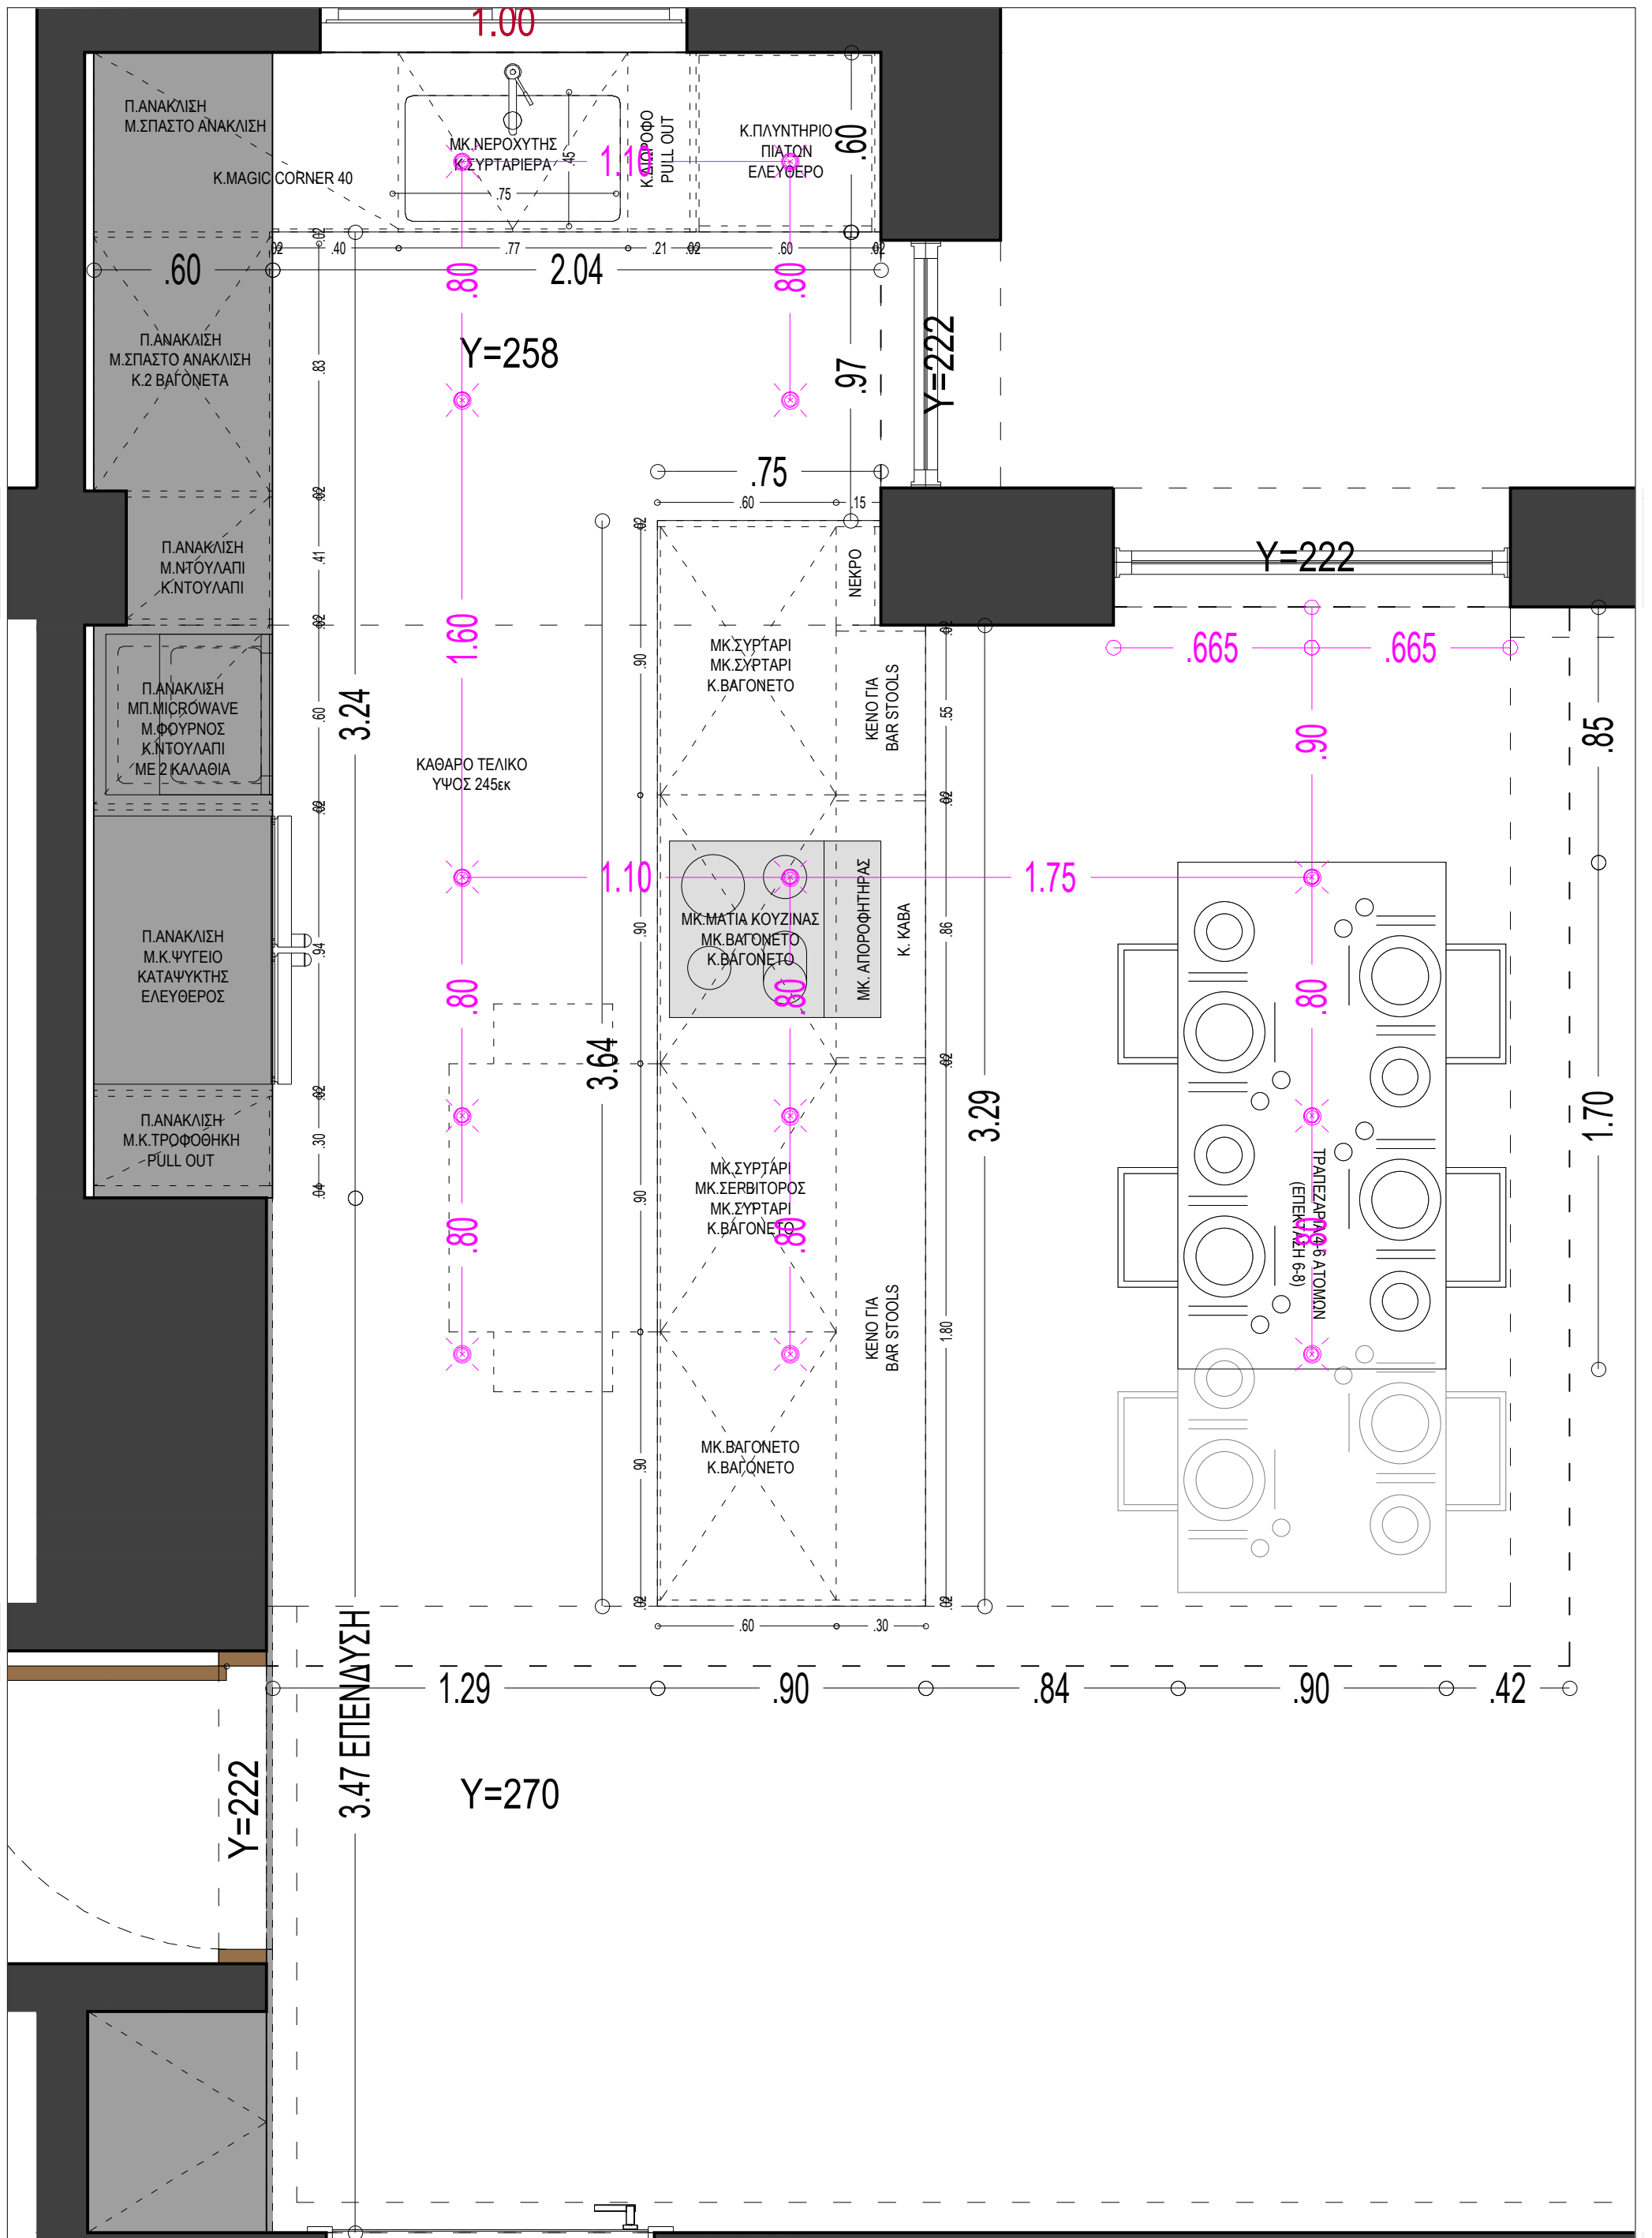
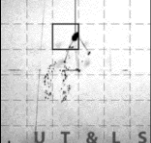
| | | | | | |
|------------------------------------------------------------------------------------|---|---|-----------------------------------------------------------------------------------|-----------------------------------------------------------|----------------------|
|  | ΜΕΛΕΤΗΤΕΣ / ΣΥΝΕΡΓΑΤΕΣ ΘΕΟΔΩΡΑΚΗΣ Π. αρχιτέκτων urbantransition@gmail.com MEK DESIGN www.mekdesign.gr | ΕΡΓΟ / ΘΕΣΗ ΑΝΑΚΑΤΑΣΚΕΥΗ ΔΙΑΜΕΡΙΣΜΑΤΟΣ 3ου ΟΡΟΦΟΥ ΑΓΙΑ ΠΑΡΑΣΚΕΥΗ, ΑΘΗΝΑ | ΙΔΙΟΚΤΗΤΗΣ ΖΩΗ & ΘΑΝΑΣΗΣ ΘΕΜΑ ΣΧΕΔΙΟΥ ΚΟΥΖΙΝΑ - ΚΑΤΟΨΗ | ΗΜΕΡΟΜΗΝΙΑ 08.11.2018 ΚΛΙΜΑΚΑ 1:20 | ΑΡΙΘΜΟΣ K1 |
|------------------------------------------------------------------------------------|---|---|-----------------------------------------------------------------------------------|-----------------------------------------------------------|----------------------|

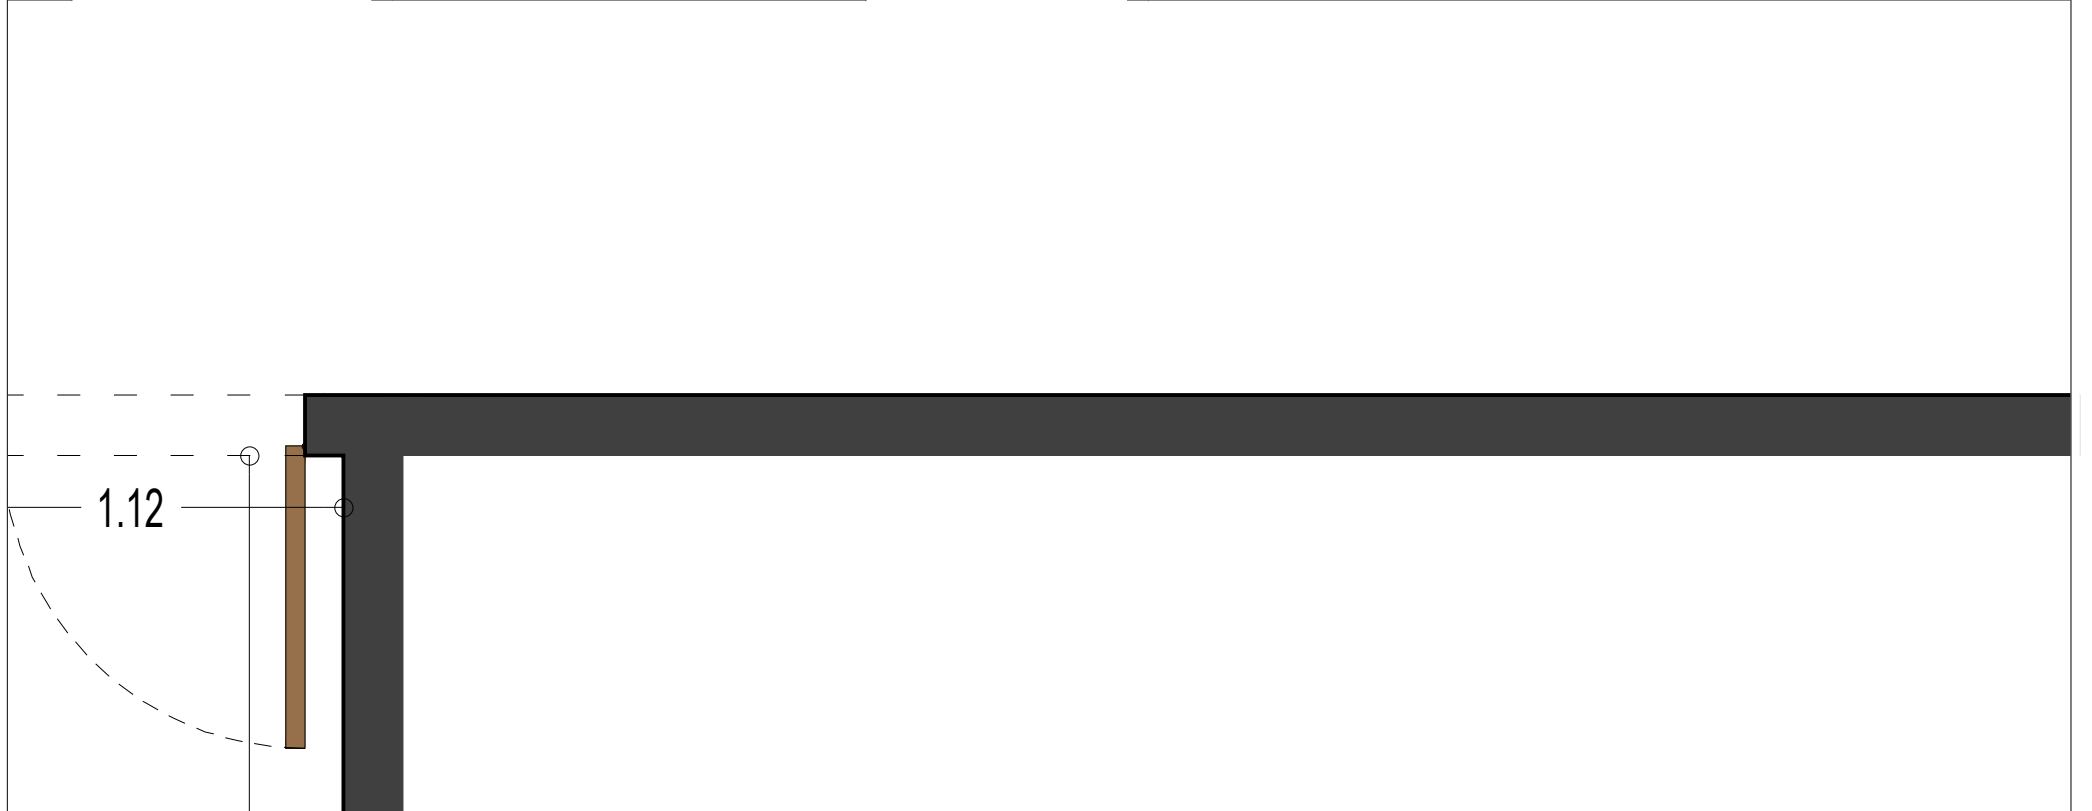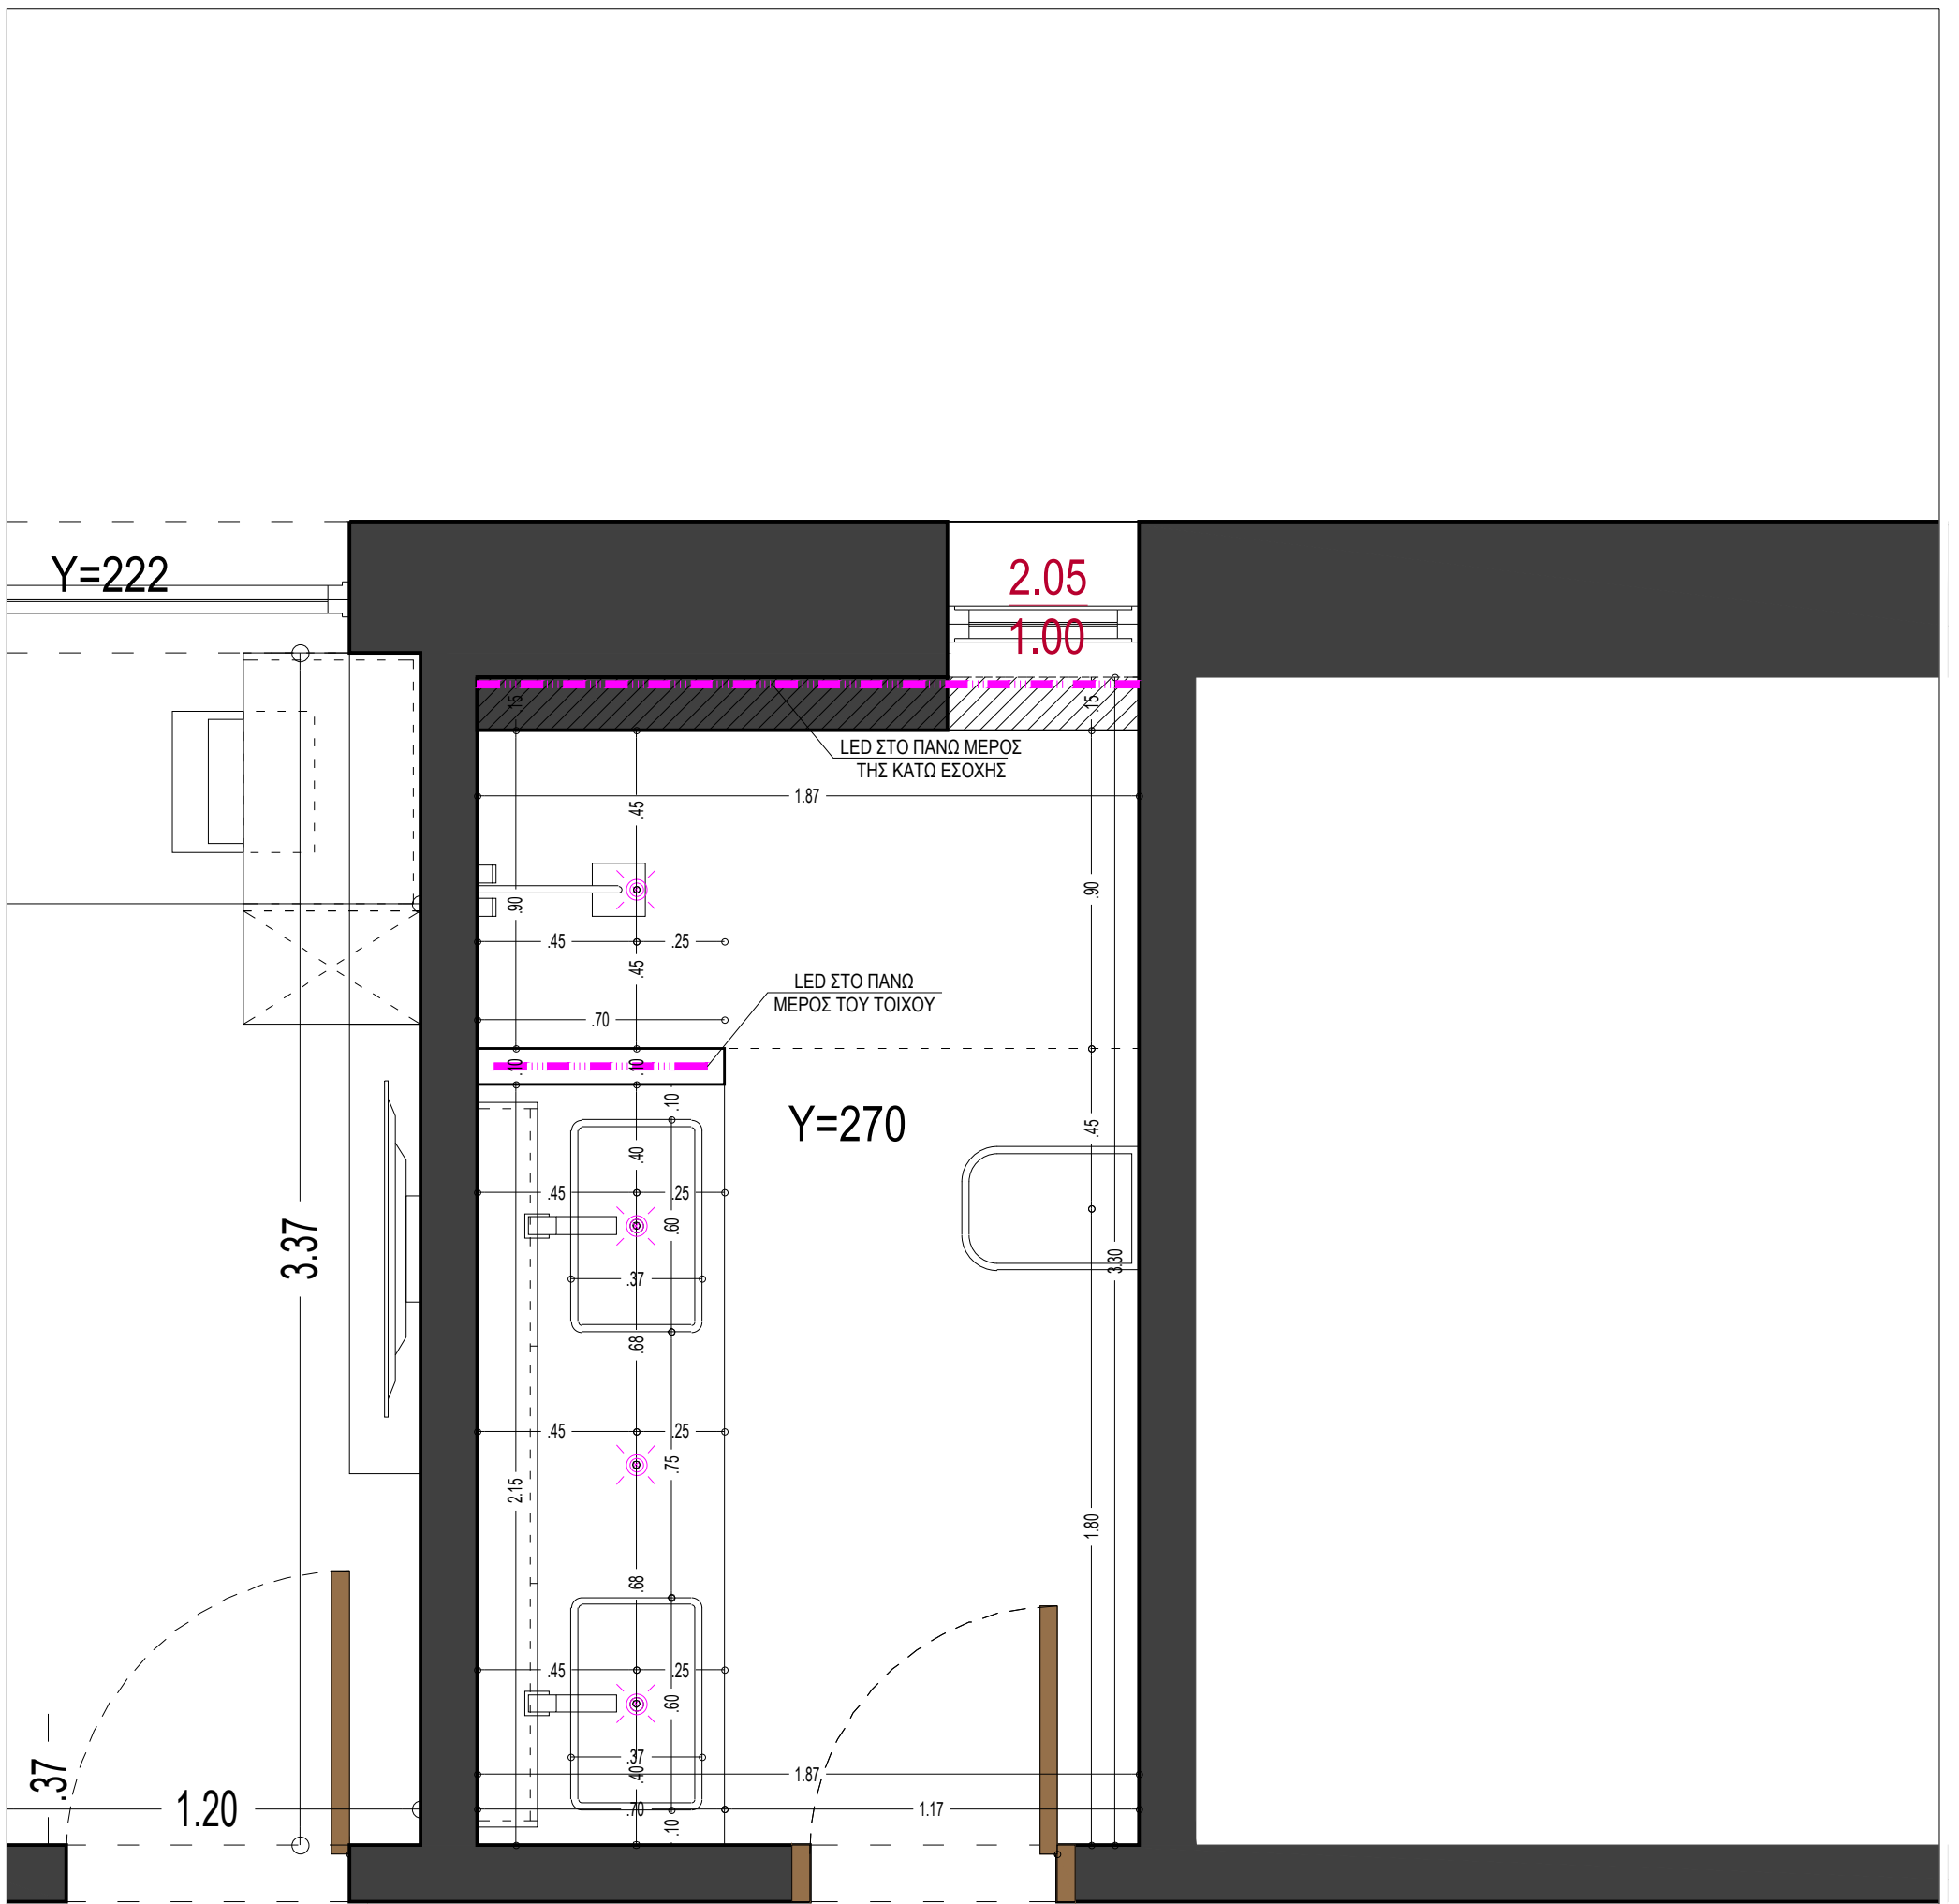

| | | | | | |
|--|---|----------------------------------------------------------------------------------|----------------------------------------------------------------------------|---------------------------------------------|----------------------|
| | ΜΕΛΕΤΗΤΕΣ / ΣΥΝΕΡΓΑΤΕΣ ΘΕΟΔΩΡΑΚΗΣ Π. αρχιτέκτων urbantransition@gmail.com MEK DESIGN www.mekdesign.gr | ΕΡΓΟ / ΘΕΣΗ ΑΝΑΚΑΤΑΣΚΕΥΗ ΔΙΑΜΕΡΙΣΜΑΤΟΣ 3ου ΟΡΟΦΟΥ ΑΓΙΑ ΠΑΡΑΣΚΕΥΗ, ΑΘΗΝΑ | ΙΔΙΟΚΤΗΤΗΣ ΖΩΗ & ΘΑΝΑΣΗΣ ΘΕΜΑ ΣΧΕΔΙΟΥ ΚΑΤΟΨΗ ΚΟΙΝΟΧΡΗΣΤΟΥ ΜΠΑΝΙΟΥ | ΗΜΕΡΟΜΗΝΙΑ 15.11.2018 ΚΛΙΜΑΚΑ 1:20 | ΑΡΙΘΜΟΣ M1 |
|--|---|----------------------------------------------------------------------------------|----------------------------------------------------------------------------|---------------------------------------------|----------------------|