


- Φ1 PENDO 1R TR S.S.LED 28W 24M  
3000K WHITE + AD3C (ME  
DIMMER MONO ΤΩΝ ΒΙΤΡΙΝΩΝ)
- Φ2
- Φ7 PLANUS 1 A GU10 WHITE
- Φ8 PENDO M CEILING (ΑΜΜΟΒΟΛΗ ΤΖΑΜΙ)  
GU10 WHITE
- Φ6 NOTUS 1 TRIMLESS A LINEAR LED  
70,8W DIM L=3,43m WHITE
- Φ3 NOTUS 16 (ANGULAR 60M) ΕΙΔΙΚΗ ΚΑΤΑΣΚΕΥΗ  
LINEAR LED 47,20W  
DIM L=1,21X1,21m L=0,93X0,93m L=0,64X0,64m WHITE
- Φ4
- Φ5
- Φ9 ΤΑΙΝΙΑ LED 24V 9,6W 3000K LED - DIMMER
- Φ10 HONOR L 00 S.S.LED 42W BLACK + DRIVER
- ΕΠΙΤΟΙΧΙΟ ΣΤΟΜΙΟ ΚΛΙΜΑΤΙΣΜΟΥ

-1 κανονακι, -2 σποτ, 1 μπατα 1.50 έγινε 1.10



### ΥΠΟΓΕΙΟ 156Μ2

Υ=3.20  
ΜΕΙΚΤΟ ΑΠΟ ΥΠΟΓΕΙΟ  
ΣΕ ΙΣΟΓΕΙΟ


ΜΕΛΗΤΗΤΕΣ	ΗΜΕΡΟΜΗΝΙΑ	ΑΡΙΘΜΟΣ
ΓΕΩΔΩΡΑΚΗΣ Π. αρχιτέκτων www.be.net/pantheistheodorakis	23.01.2019	K-1
ΓΡΑΦΕΙΟ ΑΣΤΙΚΗΣ ΜΕΤΑΒΑΣΗΣ & ΤΟΠΙΟΥ	ΚΛΙΜΑΚΑ	1:50
ΣΥΝΕΡΓΑΤΕΣ	ΙΔΙΟΚΤΗΤΗΣ	ΑΝΑΚΑΤΑΣΚΕΥΗ ΚΑΤΑΣΤΗΜΑΤΟΣ
MEK DESIGN www.mekdesign.gr	ΛΥΣΑΒΕΤΤΕ	3 ΕΠΙΠΕΔΩΝ
ΕΡΓΟ / ΘΕΣΗ	ΚΑΤΟΨΗ ΥΠΟΓΕΙΟΥ	ΙΠΠΟΚΡΑΤΟΥΣ 7, ΑΘΗΝΑ
ΑΝΑΚΑΤΑΣΚΕΥΗ ΚΑΤΑΣΤΗΜΑΤΟΣ	ΘΕΜΑ ΣΧΕΔΙΟΥ	
3 ΕΠΙΠΕΔΩΝ		

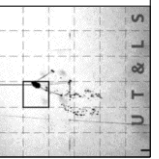





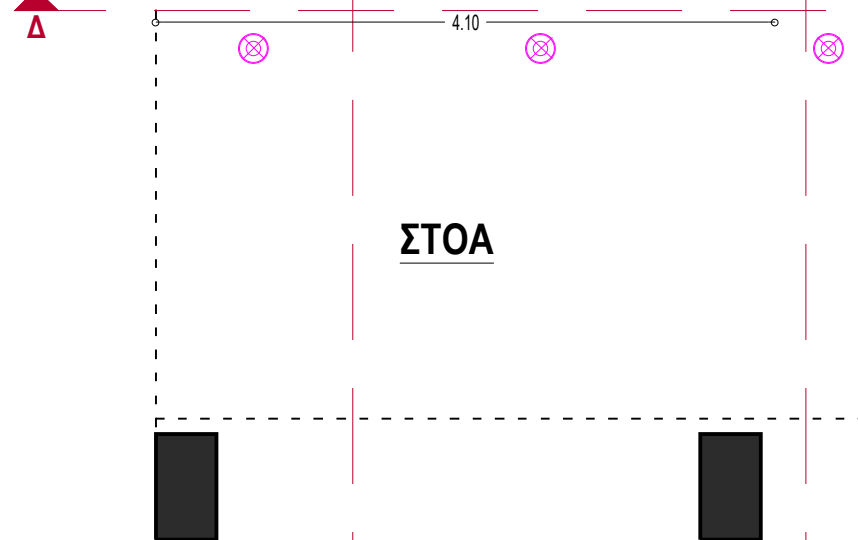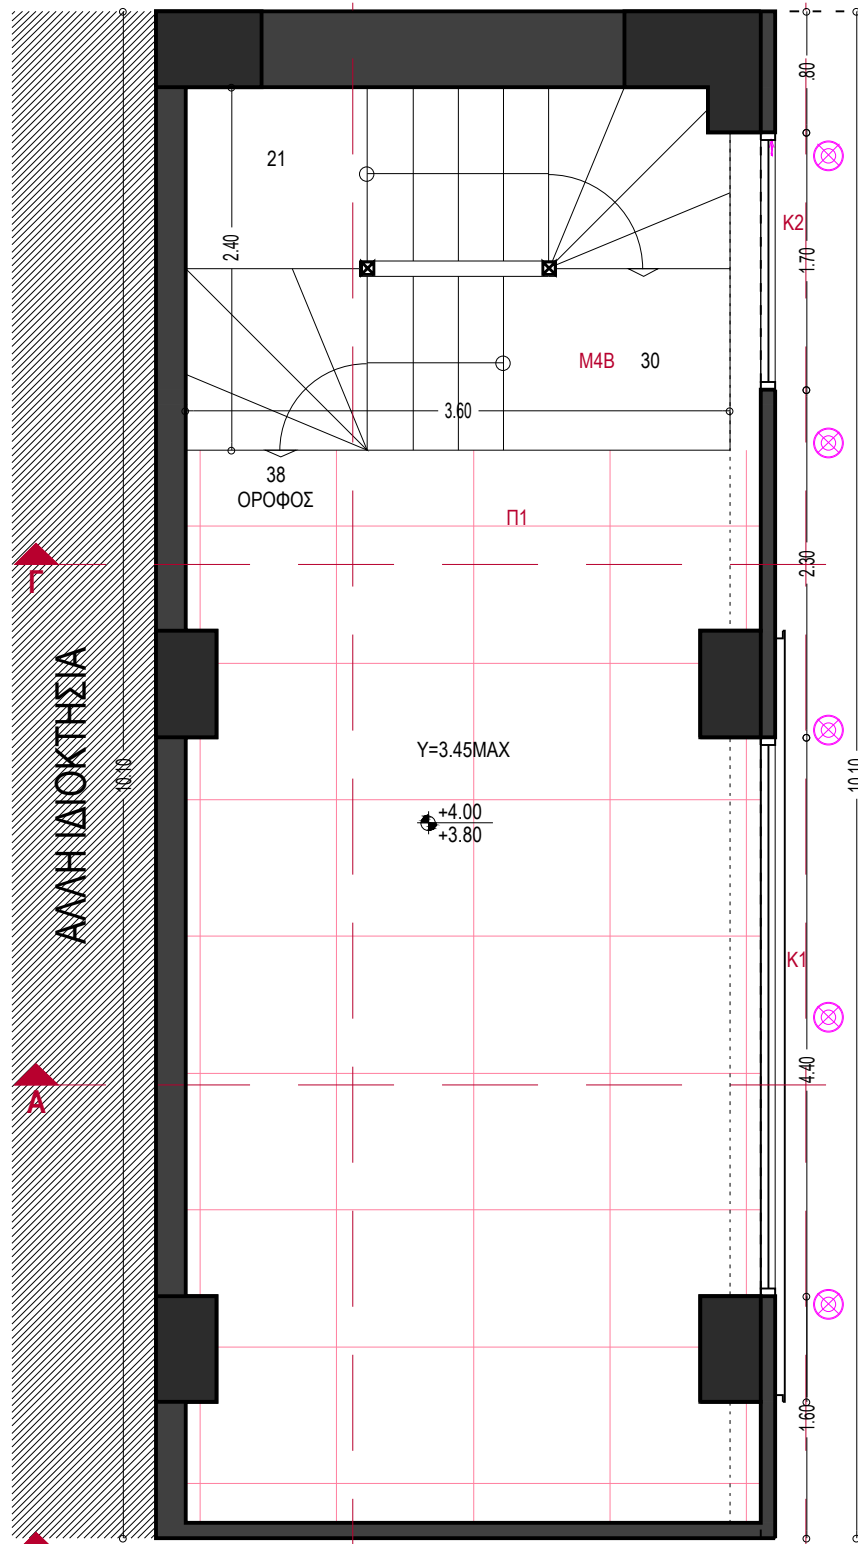

- Φ1 Φ2 PENDO 1R TR S.S.LED 28W 24M 3000K WHITE + AD3C (ME DIMMER MONO ΤΩΝ ΒΙΤΡΙΝΩΝ)
- Φ7 PLANUS 1 A GU10 WHITE
- Φ8 PENDO M CEILING (ΑΜΜΟΒΟΛΗ ΤΖΑΜΙ) GU10 WHITE
- Φ6 NOTUS 1 TRIMLESS A LINEAR LED 70,8W DIM L=3,43m WHITE
- Φ3 Φ4 Φ5 NOTUS 16 (ANGULAR 60M) ΕΙΔΙΚΗ ΚΑΤΑΣΚΕΥΗ LINEAR LED 47,20W DIM L=1,21X1,21m L=0,93X0,93m L=0,64X0,64m WHITE
- Φ9 ΤΑΙΝΙΑ LED 24V 9,6W 3000K LED - DIMMER
- Φ10 HONOR L 00 S.S.LED 42W BLACK + DRIVER
- ΕΠΙΤΟΙΧΙΟ ΣΤΟΜΙΟ ΚΛΙΜΑΤΙΣΜΟΥ

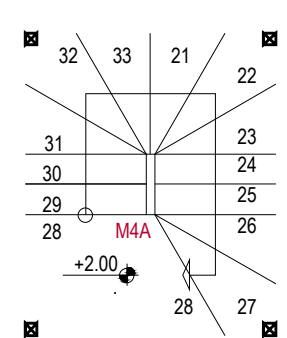

**ΣΤΟΑ**  
 -0.20  
 Y=6.75 MAX  
**ΟΡΟΦΟΣ**  
 41.41+41.41=82.82 M2  
 Y=3.45  
 ΚΑΘΑΡΟ ΑΠΟ ΔΑΠΕΔΟ ΕΩΣ ΤΗΣ ΚΑΤΩ ΜΕΡΟΣ ΤΗΣ ΠΛΑΚΑΣ ΟΡΟΦΗΣ ΟΡΟΦΟΥ  
 Y=4.55 MAX

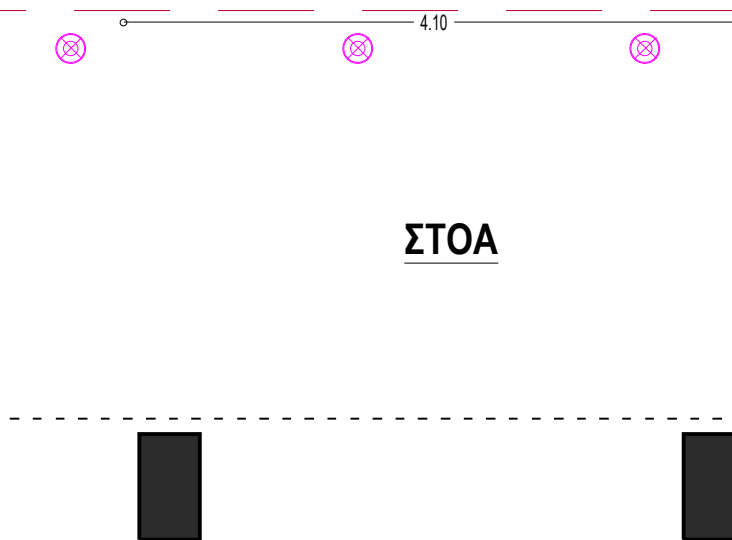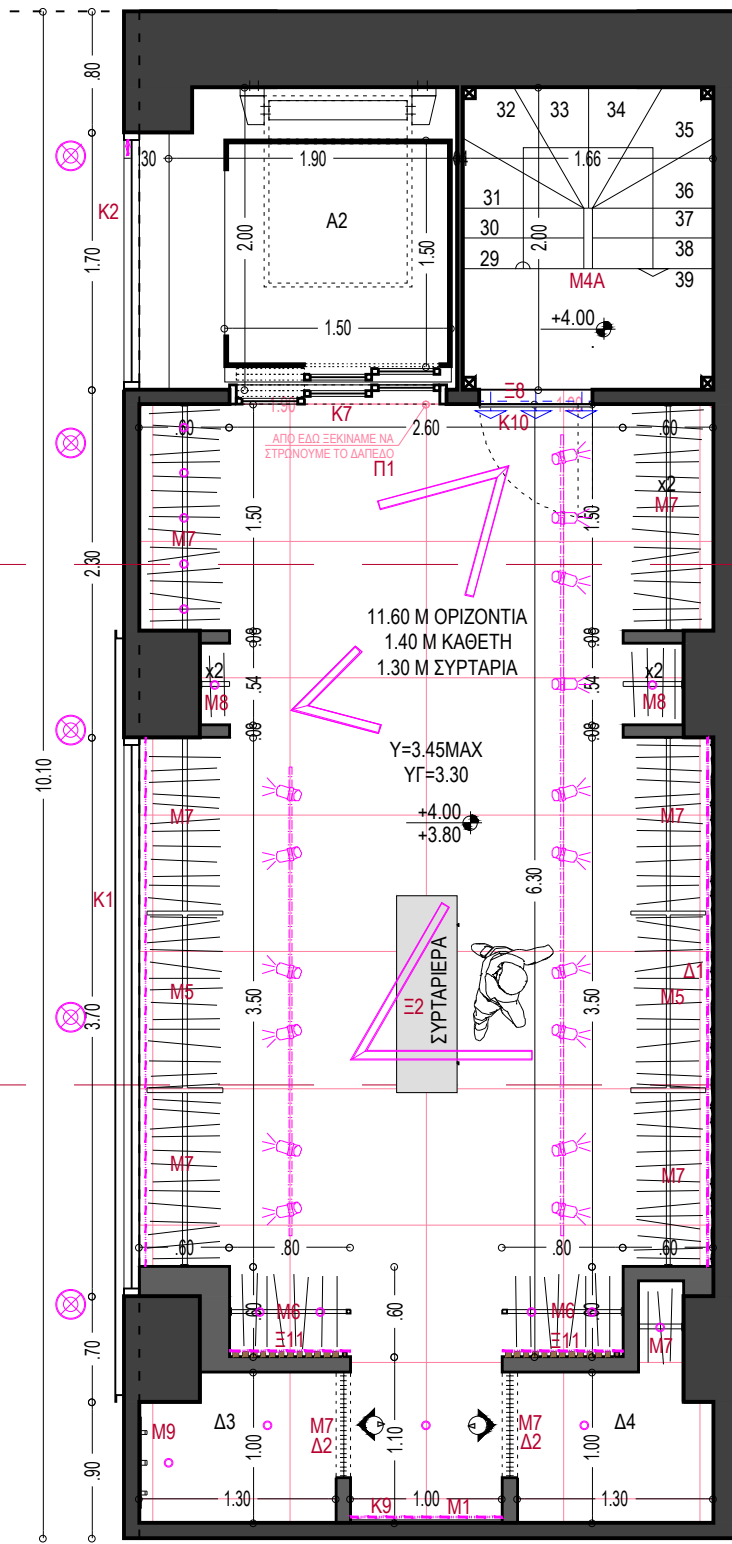

ΜΕΛΗΤΗΤΕΣ	ΓΕΩΔΩΡΑΚΗΣ Π. αρχιτέκτων www.be.net/pranteleitheodorakis	ΣΥΝΕΡΓΑΤΕΣ	MEK DESIGN www.mekdesign.gr	ΕΡΓΟ / ΘΕΣΗ	ΑΝΑΚΑΤΑΣΚΕΥΗ ΚΑΤΑΣΤΗΜΑΤΟΣ 3 ΕΠΙΠΕΔΩΝ ΙΠΠΟΚΡΑΤΟΥΣ 7, ΑΘΗΝΑ	ΙΔΙΟΚΤΗΤΗΣ	ΛΥΣΑΒΕΤΤΕ ΘΕΜΑ ΣΧΕΔΙΟΥ ΚΑΤΟΨΗ ΟΡΟΦΟΥ	ΗΜΕΡΟΜΗΝΙΑ	23.01.2019	ΑΡΙΘΜΟΣ	<b>K1</b>
	ΓΡΑΦΕΙΟ ΑΣΤΙΚΗΣ ΜΕΤΑΒΑΣΗΣ & ΤΟΠΙΟΥ							ΚΛΙΜΑΚΑ	1:50		