


- ΔΙΑΚΟΠΤΗΣ ΑΛΛΕ-ΡΕΤΟΥΡ / ΣΤΕΓΑΝΟΣ
- ΔΙΑΚΟΠΤΗΣ ΑΠΛΟΣ / ΣΤΕΓΑΝΟΣ
- ΔΙΑΚΟΠΤΗΣ DIMMER
- ΣΠΟΤ ΟΡΟΦΗΣ ΜΟΝΟ / ΔΙΠΛΟ
- ΦΩΤΙΣΤΙΚΟ ΟΡΟΦΗΣ
- ΤΑΙΝΙΑ LED
- ΠΡΙΖΑ ΤΗΛΕΦΩΝΟΥ
- ΠΡΙΖΑ DATA
- ΕΝΙΣΧΥΜΕΝΗ ΠΑΡΟΧΗ ΓΙΑ ΗΛ.ΚΟΥΖΙΝΑ, ΗΛΕΚΤΡΙΚΟ ΡΟΛΟ, ΚΛΙΜΑΤΙΣΤΙΚΟ ΚΛΠ
- ΠΑΡΟΧΗ ΗΛΕΚΤΡΙΚΟΥ ΘΕΡΜΟΣΙΦΩΝΑ
- ΡΕΥΜΑΤΟΔΟΤΗΣ ΣΟΥΚΟ
- ΡΕΥΜΑΤΟΔΟΤΗΣ ΣΟΥΚΟ ΣΤΕΓΑΝΟΣ
- ΠΡΙΖΑ ΤΗΛΕΦΩΝΟΥ (& ROUTER)
- ΚΕΡΑΙΑ ΤΗΛΕΟΡΑΣΗΣ
- ΚΕΡΑΙΑ ΟΤΕΤV & TV
- ΗΧΕΙΑ ΕΠΙΤΟΙΧΕΙΑ +1.80m (surround 5.1)
- ΗΛΕΚΤΡΙΚΟΣ ΠΙΝΑΚΑΣ ΙΣΧΥΡΩΝ ΡΕΥΜΑΤΩΝ
- ΘΥΡΟΤΗΛΕΟΡΑΣΗ ΚΟΥΔΟΥΝΙ
- ΠΙΝΑΚΑΣ ΣΥΣΤΗΜΑΤΟΣ ΣΥΝΑΓΕΡΜΟΥ
- ΠΛΗΚΤΡΟΛΟΓΙΟ ΚΩΔΙΚΟΥ ΣΥΝΑΓΕΡΜΟΥ
- ROUTER ΠΑΡΟΧΟΥ ΚΑΙ HUB ΔΥΚΤΙΟΥ
- ΑΠΟΚΩΔΙΚΟΠΟΙΗΤΗΣ ΟΤΕΤV

- Θερμοπρόσωση εσωτερικά
 - πιθανές θέσεις καλοριφέρ
 - AC 9000 πιθανές θέσεις εσωτερικών A/C
- προεγκατάσταση συστήματος συναγερμού
 - παροχές TV & τηλεφώνου σε δωμάτια & καθιστικό
 - κάμερα ασφαλείας & φως κίνησης στο δρόμο
 - οι αναγραφόμενες διαστάσεις των κομψωμάτων είναι οι "καθαρές" πλιν των καιουργιών θα κρατήσουμε τις διαστάσεις των υφιστάμενων

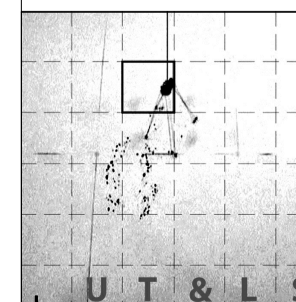

ΜΕΛΕΤΗΤΕΣ
ΘΕΟΔΩΡΑΚΗΣ Π. αρχιτέκτων
ΓΡΑΦΕΙΟ ΑΣΤΙΚΗΣ ΜΕΤΑΒΑΣΗΣ & ΤΟΠΙΟΥ
 urbantransition@gmail.com


ΣΥΝΕΡΓΑΤΕΣ
MEK DESIGN
 www.mekdesign.gr

ΕΡΓΟ / ΘΕΣΗ
ΑΝΑΚΑΤΑΣΚΕΥΗ ΟΡΟΦΟΔΙΑΜΕΡΙΣΜΑΤΟΣ 1ου ΟΡΟΦΟΥ ΣΕ ΔΙΩΡΟΦΗ ΠΟΛΥΚΑΤΟΙΚΙΑ ΑΓΙΟΙ ΑΝΑΡΓΥΡΟΙ, ΑΘΗΝΑ

ΙΔΙΟΚΤΗΤΗΣ
ΝΙΚΗ & ΓΙΩΡΓΟΣ
 ΘΕΜΑ ΣΧΕΔΙΟΥ
ΜΕΛΕΤΗ ΑΝΑΚΑΤΑΣΚΕΥΗΣ

ΗΜΕΡΟΜΗΝΙΑ
30.10.2017
 ΚΛΙΜΑΚΑ
1:50 A3

ΑΡΙΘΜΟΣ
A1

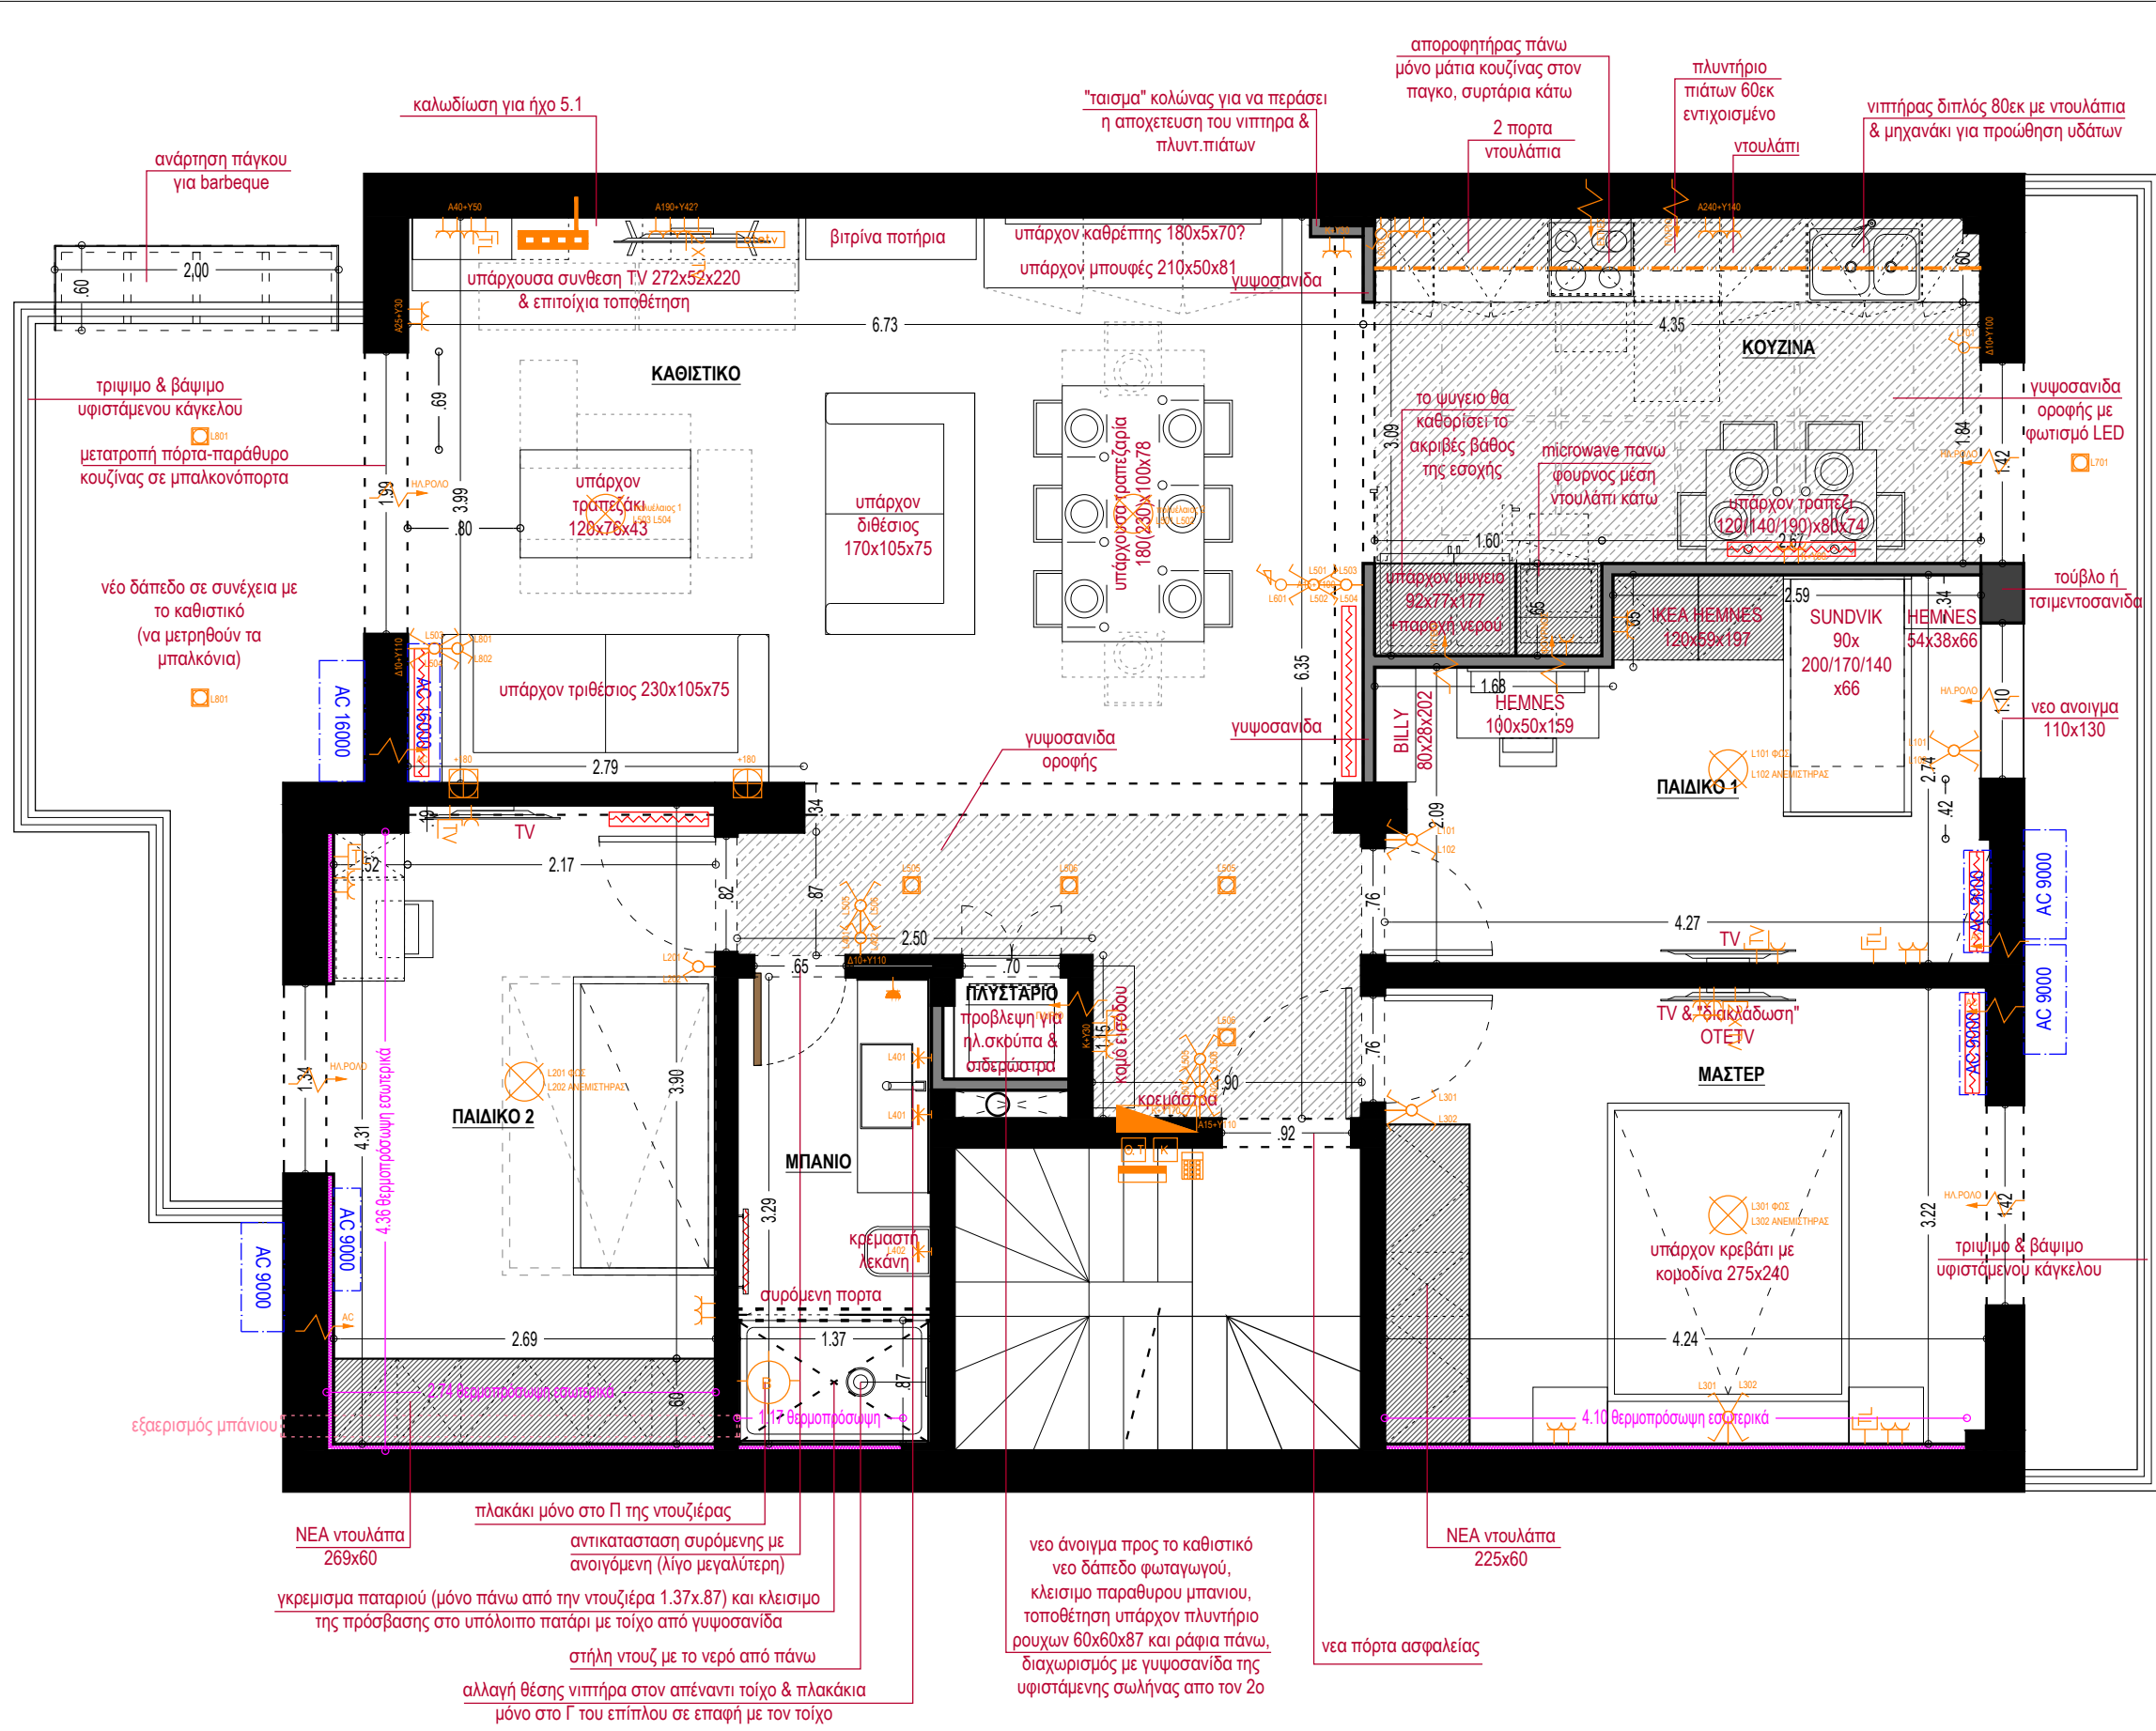

- ΔΙΑΚΟΠΤΗΣ ΑΛΜΕ-ΡΕΤΟΥΡ / ΣΤΕΓΑΝΟΣ
- ΔΙΑΚΟΠΤΗΣ ΑΠΛΟΣ / ΣΤΕΓΑΝΟΣ
- ΔΙΑΚΟΠΤΗΣ DIMMER
- ΣΠΟΤ ΟΡΟΦΗΣ ΜΟΝΟ / ΔΙΠΛΟ
- ΦΩΤΙΣΤΙΚΟ ΟΡΟΦΗΣ
- ΤΑΙΝΙΑ LED
- ΠΡΙΖΑ ΤΗΛΕΦΩΝΟΥ
- ΠΡΙΖΑ DATA
- ΕΝΙΣΧΥΜΕΝΗ ΠΑΡΟΧΗ ΓΙΑ ΗΛ.ΚΟΥΖΙΝΑ, ΗΛΕΚΤΡΙΚΟ ΡΟΛΟ, ΚΛΙΜΑΤΙΣΤΙΚΟ ΚΛΠ
- ΠΑΡΟΧΗ ΗΛΕΚΤΡΙΚΟΥ ΘΕΡΜΟΣΙΦΩΝΑ
- ΡΕΥΜΑΤΟΔΟΤΗΣ ΣΟΥΚΟ
- ΡΕΥΜΑΤΟΔΟΤΗΣ ΣΟΥΚΟ ΣΤΕΓΑΝΟΣ
- ΠΡΙΖΑ ΤΗΛΕΦΩΝΟΥ (& ROUTER)
- ΚΕΡΑΙΑ ΤΗΛΕΟΡΑΣΗΣ
- ΚΕΡΑΙΑ ΟΤΕΤV & TV
- ΗΧΕΙΑ ΕΠΙΤΟΙΧΕΙΑ +1.80m (surround 5.1)
- ΗΛΕΚΤΡΙΚΟΣ ΠΙΝΑΚΑΣ ΙΣΧΥΡΩΝ ΡΕΥΜΑΤΩΝ
- ΘΥΡΟΤΗΛΕΟΡΑΣΗ ΚΟΥΔΟΥΝΙ
- ΠΙΝΑΚΑΣ ΣΥΣΤΗΜΑΤΟΣ ΣΥΝΑΓΕΡΜΟΥ
- ΠΛΗΚΤΡΟΛΟΓΙΟ ΚΩΔΙΚΟΥ ΣΥΝΑΓΕΡΜΟΥ
- ROUTER ΠΑΡΟΧΟΥ ΚΑΙ HUB ΔΥΚΤΙΟΥ
- ΑΠΟΚΩΔΙΚΟΠΟΙΗΤΗΣ ΟΤΕΤV

- θερμοπρόσωση εξωτερικά
 - πιθανές θέσεις calorifer
 - AC 9000
 - πιθανές θέσεις εσωτερικών A/C
- προεγκατάσταση συστήματος συναγερμού
 - παροχές TV & τηλεφωνο σε δωμάτια & καθιστικό
 - κάμερα ασφαλείας & φως κίνησης στο δρόμο
 - οι αναγραφόμενες διαστάσεις των κουφωμάτων είναι οι "καθαρές" πλιν των καιουριγων θα κρατησουμε τις διαστασεις των υφιστάμενων

ΜΕΛΕΤΗΤΕΣ
ΘΕΟΔΩΡΑΚΗΣ Π. αρχιτέκτων
ΓΡΑΦΕΙΟ ΑΣΤΙΚΗΣ ΜΕΤΑΒΑΣΗΣ & ΤΟΠΙΟΥ
 urbantransition@gmail.com

ΣΥΝΕΡΓΑΤΕΣ
MEK DESIGN
 www.mekdesign.gr

ΕΡΓΟ / ΘΕΣΗ
ΑΝΑΚΑΤΑΣΚΕΥΗ ΟΡΟΦΟΔΙΑΜΕΡΙΣΜΑΤΟΣ 1ου ΟΡΟΦΟΥ ΣΕ ΔΙΩΡΟΦΗ ΠΟΛΥΚΑΤΟΙΚΙΑ ΑΓΙΟΙ ΑΝΑΡΓΥΡΟΙ, ΑΘΗΝΑ

ΙΔΙΟΚΤΗΤΗΣ
ΝΙΚΗ & ΓΙΩΡΓΟΣ
 ΘΕΜΑ ΣΧΕΔΙΟΥ
ΜΕΛΕΤΗ ΑΝΑΚΑΤΑΣΚΕΥΗΣ

ΗΜΕΡΟΜΗΝΙΑ
30.10.2017
 ΚΛΙΜΑΚΑ
1:50 A3

A1



- ΔΙΑΚΟΠΤΗΣ ΑΛΛΕ-ΡΕΤΟΥΡ / ΣΤΕΓΑΝΟΣ
- ΔΙΑΚΟΠΤΗΣ ΑΠΛΟΣ / ΣΤΕΓΑΝΟΣ
- ΔΙΑΚΟΠΤΗΣ DIMMER
- ΣΠΟΤ ΟΡΟΦΗΣ ΜΟΝΟ / ΔΙΠΛΟ
- ΚΡΕΜΑΣΤΟ ΦΩΤΙΣΤΙΚΟ ΟΡΟΦΗΣ
- ΤΑΙΝΙΑ LED
- ΕΝΙΣΧΥΜΕΝΗ ΠΑΡΟΧΗ ΓΙΑ ΗΛ.ΚΟΥΖΙΝΑ, ΗΛΕΚΤΡΙΚΟ ΡΟΛΟ, ΚΛΙΜΑΤΙΣΤΙΚΟ ΚΛΠ
- ΠΑΡΟΧΗ ΗΛΕΚΤΡΙΚΟΥ ΘΕΡΜΟΣΙΦΩΝΑ
- ΡΕΥΜΑΤΟΔΟΤΗΣ ΣΟΥΚΟ
- ΡΕΥΜΑΤΟΔΟΤΗΣ ΣΟΥΚΟ ΣΤΕΓΑΝΟΣ
- ΠΡΙΖΑ ΤΗΛΕΦΩΝΟΥ (& ROUTER)
- ΚΕΡΑΙΑ ΟΤΕΤV & TV
- ΗΧΕΙΑ ΕΠΙΤΟΙΧΕΙΑ +1.80m (surround 5.1)
- ΗΛΕΚΤΡΙΚΟΣ ΠΙΝΑΚΑΣ ΙΣΧΥΡΩΝ ΡΕΥΜΑΤΩΝ
- ΘΥΡΟΤΗΛΕΟΡΑΣΗ ΚΟΥΔΟΥΝΙ
- ΠΙΝΑΚΑΣ ΣΥΣΤΗΜΑΤΟΣ ΣΥΝΑΓΕΡΜΟΥ
- ΠΛΗΚΤΡΟΛΟΓΙΟ ΚΩΔΙΚΟΥ ΣΥΝΑΓΕΡΜΟΥ
- ROUTER ΠΑΡΟΧΟΥ ΚΑΙ HUB ΔΥΚΤΙΟΥ
- ΑΠΟΚΩΔΙΚΟΠΟΙΗΤΗΣ ΟΤΕΤV

- Θερμοπρόσωση εσωτερικά
- Πιθανές θέσεις καλοριφέρ
- AC 9000 πιθανές θέσεις εσωτερικών A/C
- τα ύψη των πριζών αφορούν το κέντρο της πάνω πρίζας πάντα και A=απόσταση από αριστερά, Δ=απόσταση από δεξιά, K=απόσταση από κέντρο του τοίχου.
- προεγκατάσταση συστήματος συναγερμού
- παροχές TV & τηλεφωνο σε δωμάτια & καθιστικό
- κάμερα ασφαλείας & φως κίνησης στο δρόμο
- οι αναγραφόμενες διαστάσεις των κουφωμάτων είναι οι "καθαρές" πλιν των καινούργιων θα κρατήσουμε τις διαστάσεις των υφιστάμενων
- το ύψος των κουφωμάτων είναι στο 2.18 από δάπεδο έως τουβλο

ΠΛΑΚΑΚΙΑ
 130Μ2 ΤΥΠΟΥ "ΕΥΛΟ" ΕΣΩΤΕΡΙΚΑ
 20Μ2 ΤΥΠΟΥ "ΜΑΡΜΑΡΟ" ΜΠΑΝΙΟΥ



ΜΕΛΕΤΗΤΕΣ
ΘΕΟΔΩΡΑΚΗΣ Π. αρχιτέκτων
ΓΡΑΦΕΙΟ ΑΣΤΙΚΗΣ ΜΕΤΑΒΑΣΗΣ & ΤΟΠΙΟΥ
 urbantransition@gmail.com

ΣΥΝΕΡΓΑΤΕΣ
MEK DESIGN
 www.mekdesign.gr






ΕΡΓΟ / ΘΕΣΗ
ΑΝΑΚΑΤΑΣΚΕΥΗ ΟΡΟΦΟΔΙΑΜΕΡΙΣΜΑΤΟΣ 1ου ΟΡΟΦΟΥ ΣΕ ΔΙΩΡΟΦΗ ΠΟΛΥΚΑΤΟΙΚΙΑ ΑΓΙΟΥ ΑΝΑΡΓΥΡΟΥ, ΑΘΗΝΑ

ΙΔΙΟΚΤΗΤΗΣ
ΝΙΚΗ & ΓΙΩΡΓΟΣ
 ΘΕΜΑ ΣΧΕΔΙΟΥ
ΜΕΛΕΤΗ ΑΝΑΚΑΤΑΣΚΕΥΗΣ

ΗΜΕΡΟΜΗΝΙΑ
14.11.2017
 ΚΛΙΜΑΚΑ
1:20
 ΑΡΙΘΜΟΣ
A1

  

HEX	#e4c7c6	HEX	#c89fa3	HEX	#eff1ed	HEX	#d7bcc8	HEX	#bcb4c7
RGB	228 199 198	RGB	200 159 163	RGB	239 241 237	RGB	215 188 200	RGB	188 180 199
HSV	2 13 89	HSV	354 21 78	HSV	90 2 95	HSV	333 13 84	HSV	265 10 78
CMYK	0 13 13 11	CMYK	0 21 19 22	CMYK	1 0 2 5	CMYK	0 13 7 16	CMYK	6 10 0 22

     

HEX	#351d0c	HEX	#d8d1c5	HEX	#ece4de	HEX	#9c8773	HEX	#8e443d
RGB	53 29 12	RGB	216 209 197	RGB	236 228 222	RGB	156 135 115	RGB	142 68 61
HSV	25 77 21	HSV	38 9 85	HSV	26 6 93	HSV	29 26 61	HSV	5 57 56
CMYK	0 45 77 79	CMYK	0 3 9 15	CMYK	0 3 6 7	CMYK	0 13 26 39	CMYK	0 52 57 44